


 PRACOWNIA ARCHITEKTONICZNA <small>22-400 Zamość, ul. Jana Kiepury 6 tel. 84 639 20 55 fax. 84 639 80 87 pracownia@zdzampl www.pracownia.zdzampl</small>		Nazwa i adres obiektu: BUDYNEK EKSPOZYCYJNY PRZY MUZEUM HISTORYCZNYM ŚWIATOWEGO ZWIĄZKU ŻOŁNIERZY AK Okręg ZAMOŚĆ im. ppłk. Stanisława Prusa ps. „Adam” w Bondyrzu. Bondyryz 183c, 22-442 Adamów		Stadium: PB	Nr rys. C.O. 1
Tytuł rysunku: Rzuty budynku - Instalacje sanitarne II ETAP		Branża: Sanitarna	Skala: 1:100		
Imię i Nazwisko Projektował: mgr inż. Daniel Niderla	Nr uprawnień Upr. Budowlane Nr LUB/0065/P005/07	Specjalność Sanitarna	Data: 04.2019	Podpis:	

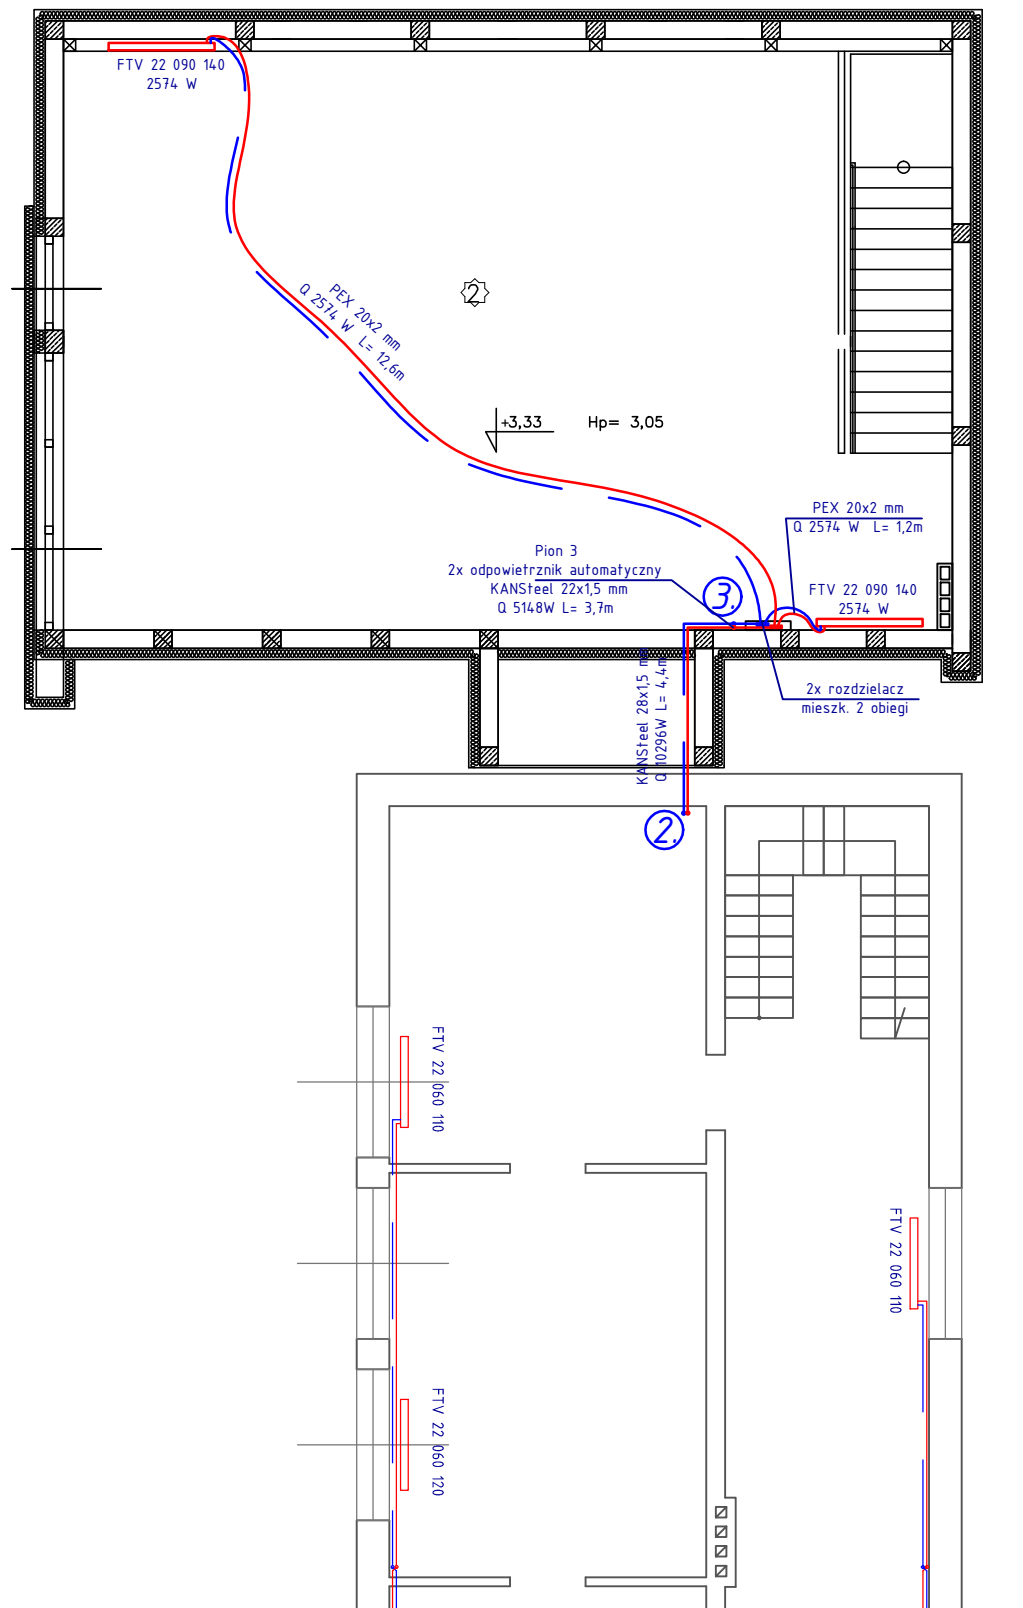

PRACOWNIA ARCHITEKTONICZNA

22-400 Zamość, ul. Jana Kiepury 6 tel. 84 639 20 55 fax. 84 639 80 87 pracownia@zdzampl www.pracownia.zdzampl

Nazwa i adres obiektu: BUDYNEK EKSPOZYCYJNY PRZY MUZEUM HISTORYCZNYM ŚWIATOWEGO ZWIĄZKU ŻOŁNIERZY AK Okręg ZAMOŚĆ im. ppłk. Stanisława Prusa ps. „Adam” w Bondyrzu, Bondyryz 183c, 22-442 Adamów		Stadium: PB	Nr rys. C.O. 2
Tytuł rysunku: Rzuty budynku - Instalacje sanitarne		Branża: Sanitarna	Skala: 1:100
Imię i Nazwisko Projektował: mgr inż. Daniel Niderla	Nr uprawnień Upr. Budowlane Nr LUB/0065/P00S/07	Specjalność Sanitarna	Data: 04.2019
Podpis:			